


Deponie Chrummyey Betriebszustand

Situation 1:1000

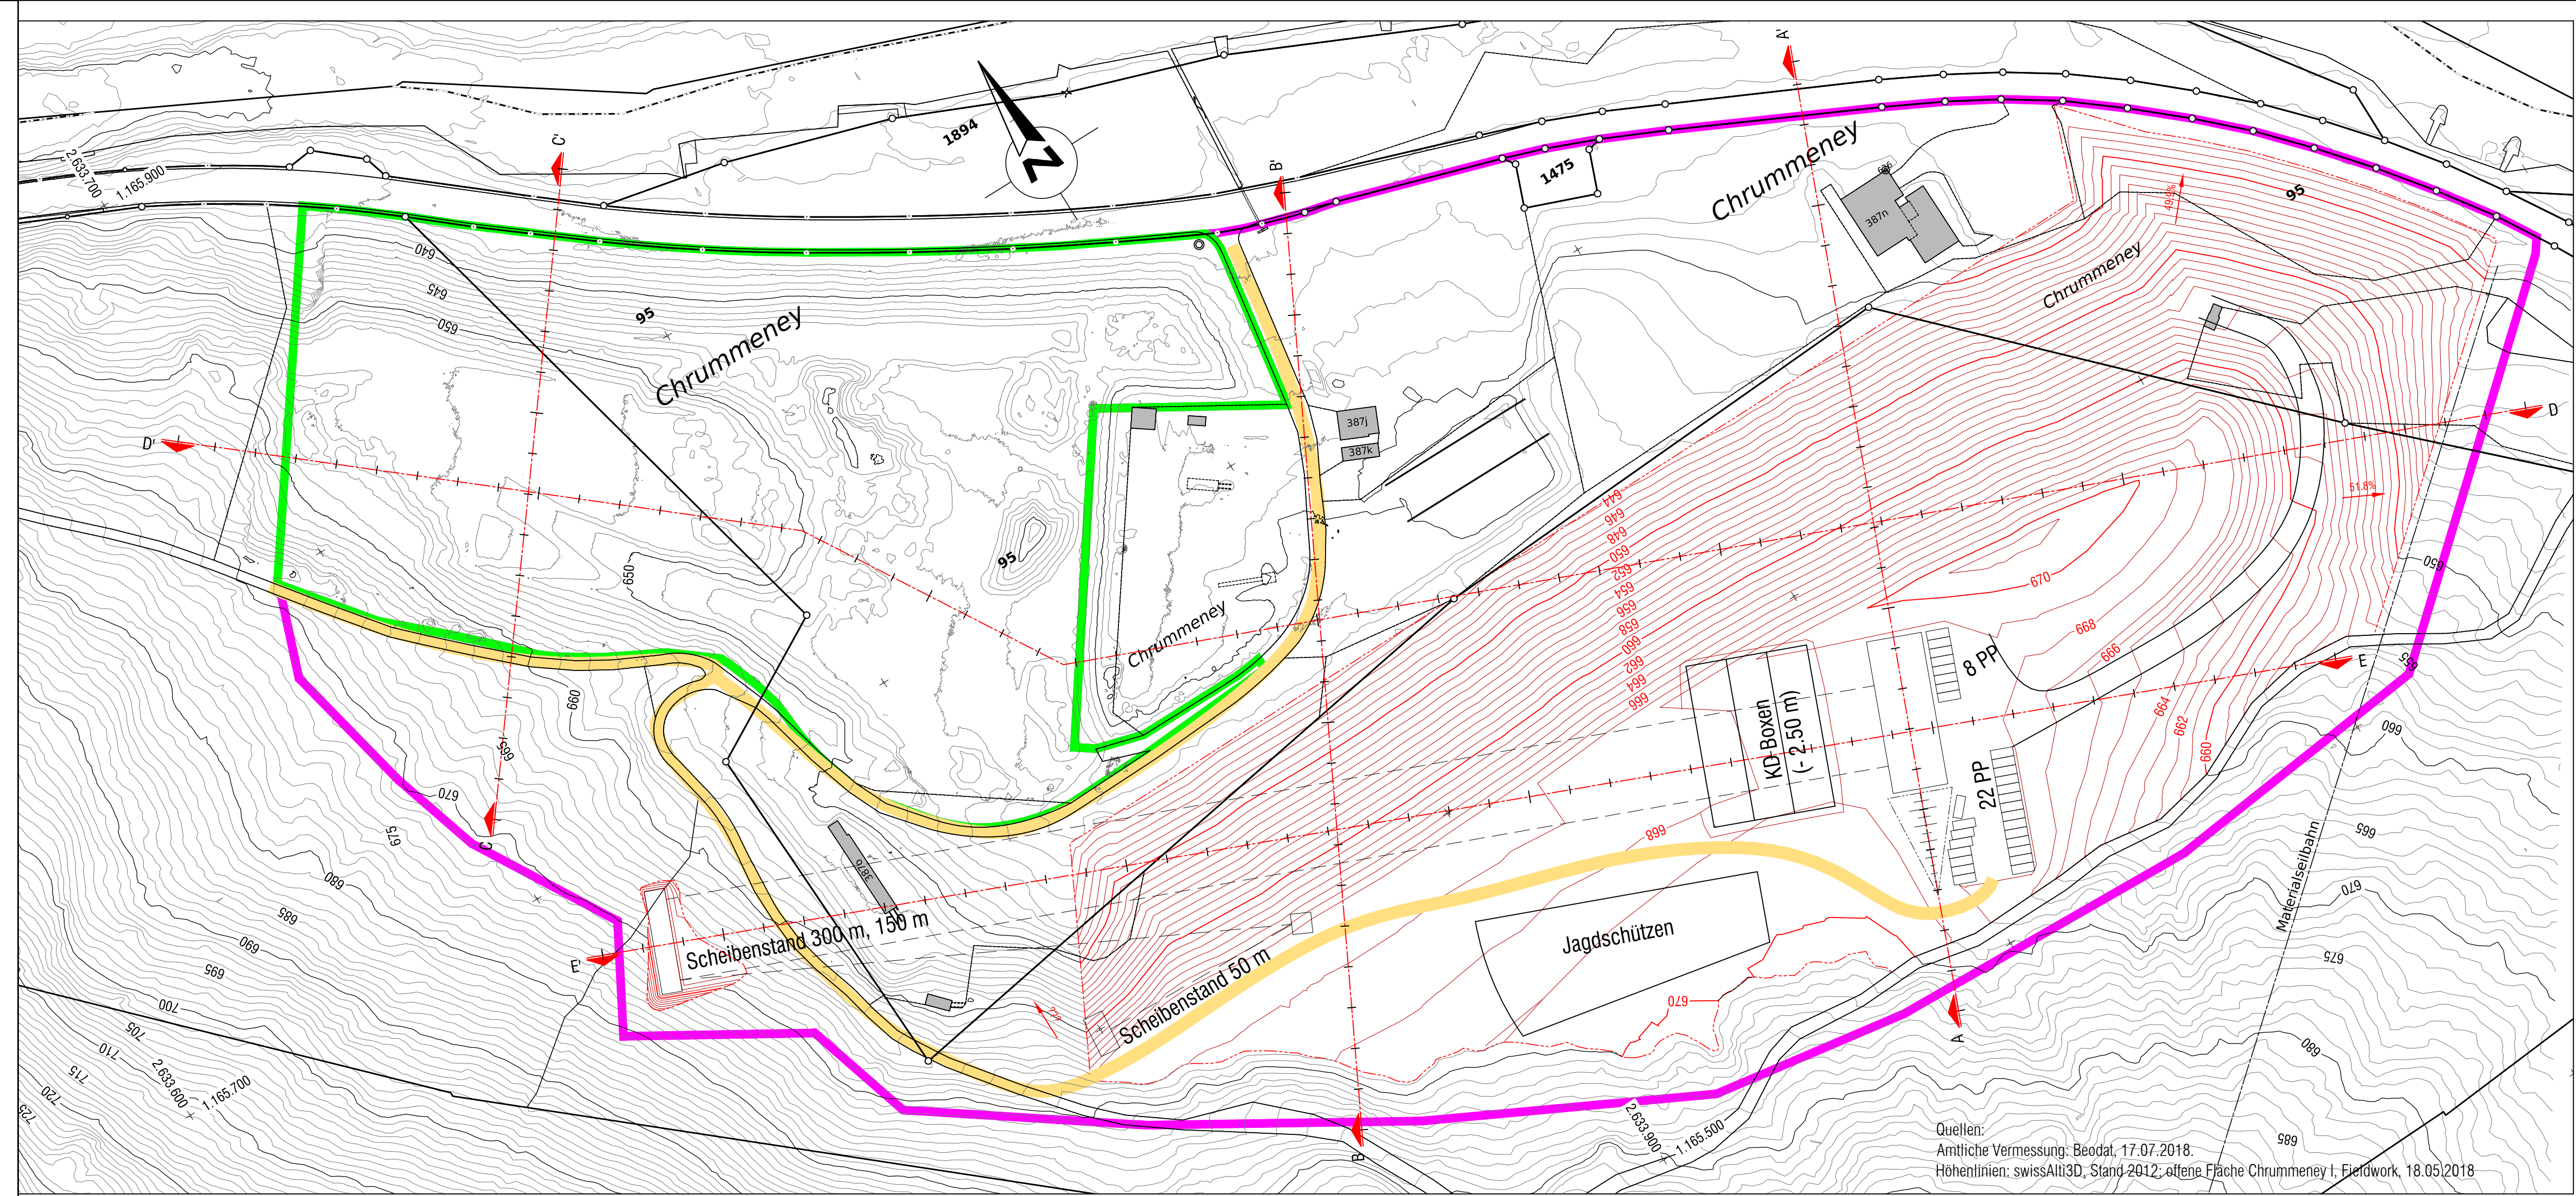

Projekt: B1444	Format: 84/45	Phase: Vorprojekt	Plan No.: B1444 - 005		
Rev.	Datum	Beschreibung	Erstellt	Geprüft	Freigabe
-	08.09.2018		cg		
A					
B					
C					
D					
E					

plot: 08.09.2018 file: b1444 depo v06 lv95.dwg



Cycad AG
Langmauerweg 12
CH-3011 Bern
Fon +41 31 318 7744
Fax +41 31 318 7741
www.cycad.ch

Quellen:
Amtliche Vermessung: Beodat, 17.07.2018.
Höhentlinien: swissAlti3D, Stand 2012; offene Fläche Chrummyey I, Fieldwork, 18.05.2018